




Anexo 1

SIGNOS TOPOGRAFICOS

- Superficie cubierta
- Línea de Mensura
- Línea lindero
- Alumbrado
- o
- Mejor de hierro colocado de 12mm a 6m normalizado.
- Mejor de hierro encontrado T a 0.025m (T=59 F=82)
- L.M.

PROVINCIA DEL NEUQUEN DEPARTAMENTO: LOS LAGOS LOCALIDAD: VILLA LA ANGOSTURA MENSURA PARTICULAR CON FRACCIONAMIENTO DEL LOTE 18 PARTE DEL LOTE 38 DEL LOTE PASTORIL 9 PROPIETARIO: JORGE ANDRES BARBAGELATA	
NOMENCLATURA CATASTRAL DE ORIGEN 16-20-063-5161-0000	INSCRIPCION EN EL REGISTRO DE LA PROPIEDAD INMUEBLE MATRICULA 4513-LOS LAGOS
ANTECEDENTES LEGALES: TITULO DE PROPIEDAD TECNICOS: PLANO T°59 F°82	PROPIETARIOS: JORGE ANDRES BARBAGELATA C.N.I. 120.800.218 Dom. B.V. QUETRIQUE Ciudad de Villa La Angostura
OBSERVACIONES	
8224-EXPM	
LAMINA N° 1 DE 1	

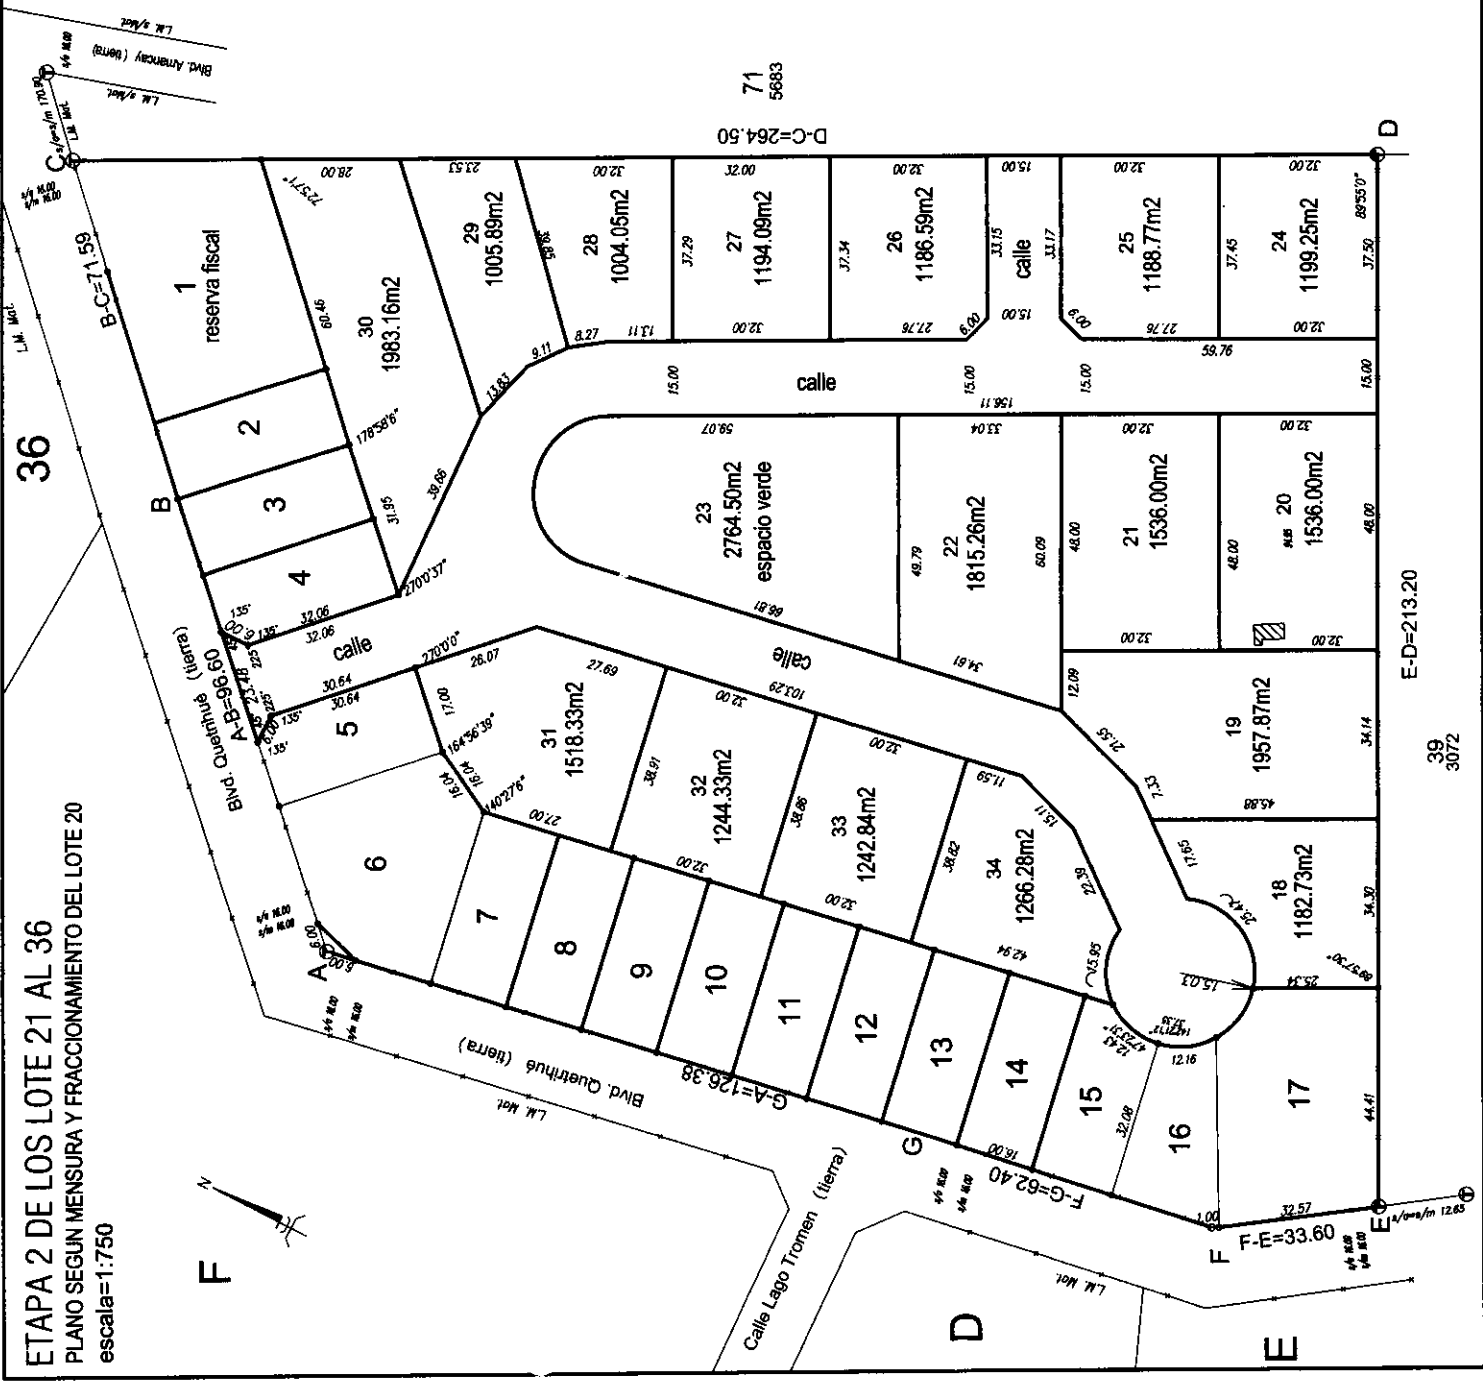

ETAPA 2 DE LOS LOTE 21 AL 36
PLANO SEGUN MENSURA Y FRACCIONAMIENTO DEL LOTE 20
escala=1:750



ANEXO I

SIGNOS TOPOGRAFICOS

- Superficie cubierta
- Lineas de Mensura
- Lineas Indicadas
- Alambrado
- Mojon de hierro colocado de 12mm x 6m homologado.
- Mojon de hierro encontrado T. ab 0.025m (T=59 F=82)
- L.M.

PROVINCIA DEL NEUQUEN	
DEPARTAMENTO: LOS LAGOS	
LOCALIDAD: VILLA LA ANGOSTURA	
MENSURA PARTICULAR CON FRACCIONAMIENTO DEL LOTE 18	
PARTE DEL LOTE 38 DEL LOTE PASTORIL 9	
PROPIETARIO:	
JORGE ANDRES BARBAGELATA	
NOMENCLATURA CATASTRAL DE ORIGEN	16-20-063-5161-0000
ANTECEDENTES	INSCRIPCION EN EL REGISTRO DE LA PROPIEDAD INMUEBLE
LEGALES: TITULO DE PROPIEDAD	MATRICULA 4513-LOS LAGOS
TECNICOS: PLANO T°59 F°82	Propietario:
CHOULOS DE LOCALIZACION:	
VILLA LA ANGOSTURA, Mayo de 2022	
8224-EXPM	LAMINA N° 1

